


Vo 5-No34 鶴見中央3

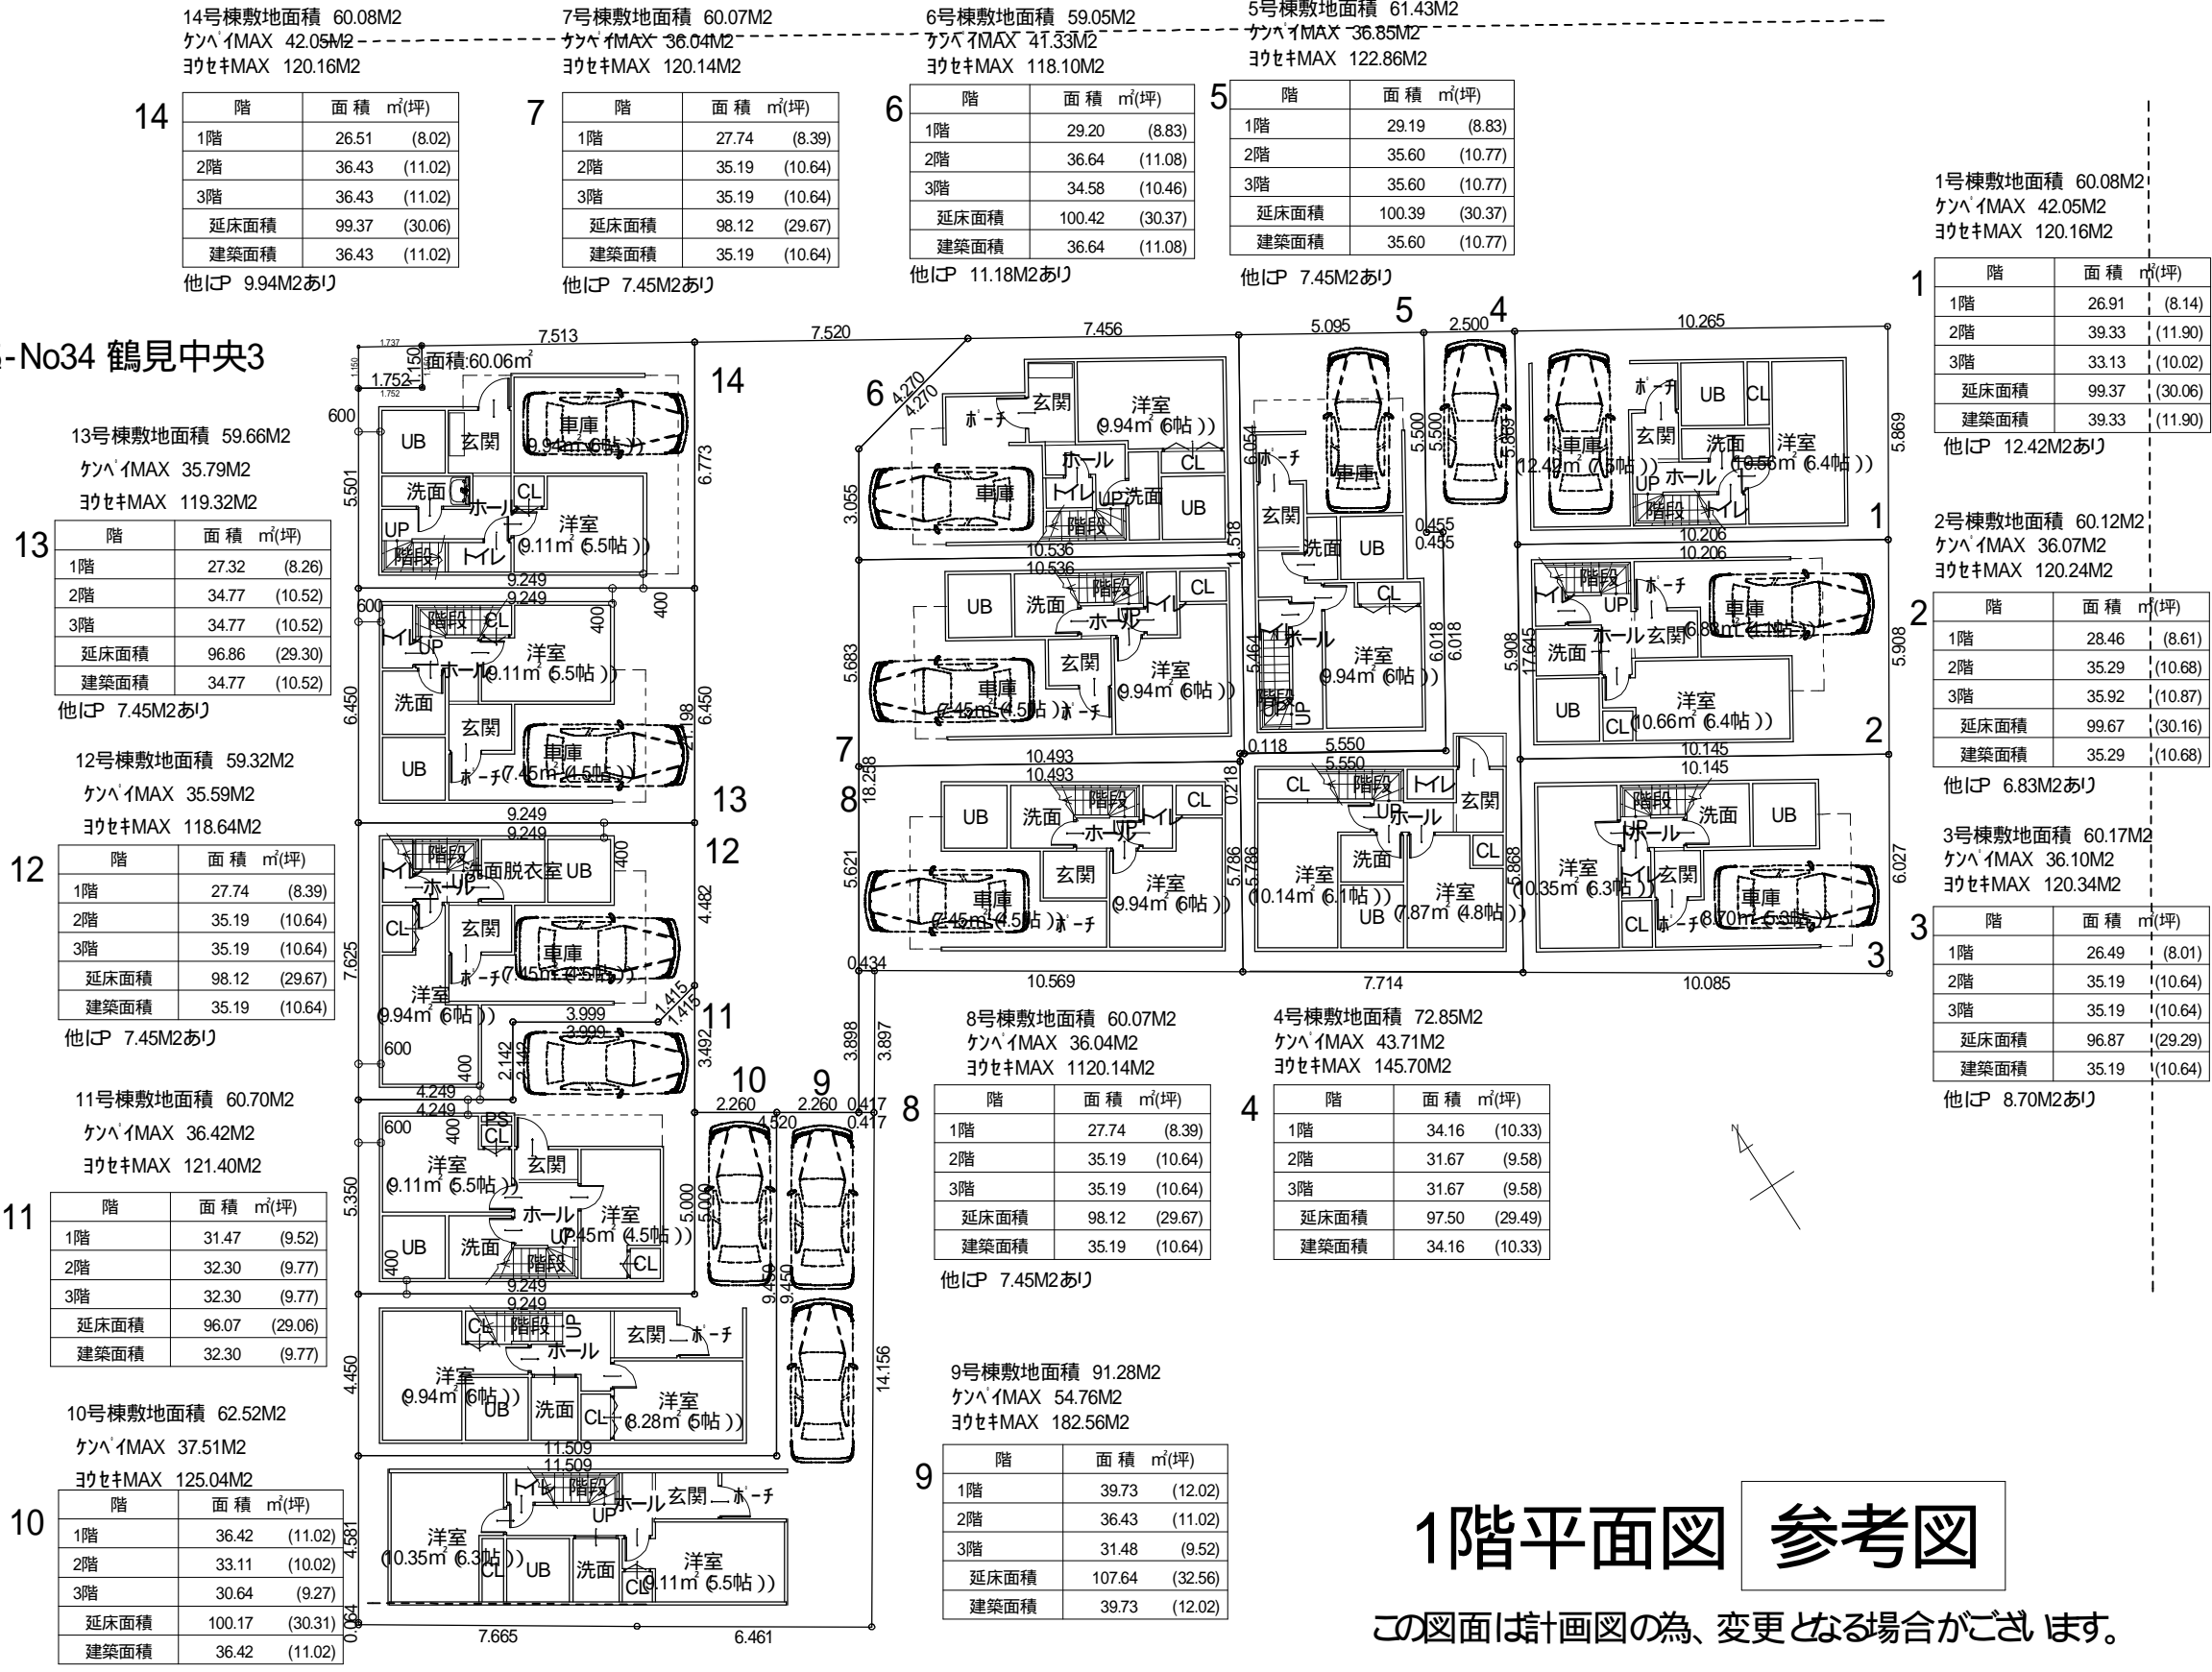

14号棟敷地面積 60.08M2  
 ケンハイMAX 42.05M2  
 ヨウセキMAX 120.16M2

| 階    | 面積    | m <sup>2</sup> (坪) |
|------|-------|--------------------|
| 1階   | 26.51 | (8.02)             |
| 2階   | 36.43 | (11.02)            |
| 3階   | 36.43 | (11.02)            |
| 延床面積 | 99.37 | (30.06)            |
| 建築面積 | 36.43 | (11.02)            |

他にP 9.94M2あり

7号棟敷地面積 60.07M2  
 ケンハイMAX 36.04M2  
 ヨウセキMAX 120.14M2

| 階    | 面積    | m <sup>2</sup> (坪) |
|------|-------|--------------------|
| 1階   | 27.74 | (8.39)             |
| 2階   | 35.19 | (10.64)            |
| 3階   | 35.19 | (10.64)            |
| 延床面積 | 98.12 | (29.67)            |
| 建築面積 | 35.19 | (10.64)            |

他にP 7.45M2あり

6号棟敷地面積 59.05M2  
 ケンハイMAX 41.33M2  
 ヨウセキMAX 118.10M2

| 階    | 面積     | m <sup>2</sup> (坪) |
|------|--------|--------------------|
| 1階   | 29.20  | (8.83)             |
| 2階   | 36.64  | (11.08)            |
| 3階   | 34.58  | (10.46)            |
| 延床面積 | 100.42 | (30.37)            |
| 建築面積 | 36.64  | (11.08)            |

他にP 11.18M2あり

5号棟敷地面積 61.43M2  
 ケンハイMAX 36.85M2  
 ヨウセキMAX 122.86M2

| 階    | 面積     | m <sup>2</sup> (坪) |
|------|--------|--------------------|
| 1階   | 29.19  | (8.83)             |
| 2階   | 35.60  | (10.77)            |
| 3階   | 35.60  | (10.77)            |
| 延床面積 | 100.39 | (30.37)            |
| 建築面積 | 35.60  | (10.77)            |

他にP 7.45M2あり

13号棟敷地面積 59.66M2  
 ケンハイMAX 35.79M2  
 ヨウセキMAX 119.32M2

| 階    | 面積    | m <sup>2</sup> (坪) |
|------|-------|--------------------|
| 1階   | 27.32 | (8.26)             |
| 2階   | 34.77 | (10.52)            |
| 3階   | 34.77 | (10.52)            |
| 延床面積 | 96.86 | (29.30)            |
| 建築面積 | 34.77 | (10.52)            |

他にP 7.45M2あり

12号棟敷地面積 59.32M2  
 ケンハイMAX 35.59M2  
 ヨウセキMAX 118.64M2

| 階    | 面積    | m <sup>2</sup> (坪) |
|------|-------|--------------------|
| 1階   | 27.74 | (8.39)             |
| 2階   | 35.19 | (10.64)            |
| 3階   | 35.19 | (10.64)            |
| 延床面積 | 98.12 | (29.67)            |
| 建築面積 | 35.19 | (10.64)            |

他にP 7.45M2あり

11号棟敷地面積 60.70M2  
 ケンハイMAX 36.42M2  
 ヨウセキMAX 121.40M2

| 階    | 面積    | m <sup>2</sup> (坪) |
|------|-------|--------------------|
| 1階   | 31.47 | (9.52)             |
| 2階   | 32.30 | (9.77)             |
| 3階   | 32.30 | (9.77)             |
| 延床面積 | 96.07 | (29.06)            |
| 建築面積 | 32.30 | (9.77)             |

他にP 7.45M2あり

10号棟敷地面積 62.52M2  
 ケンハイMAX 37.51M2  
 ヨウセキMAX 125.04M2

| 階    | 面積     | m <sup>2</sup> (坪) |
|------|--------|--------------------|
| 1階   | 36.42  | (11.02)            |
| 2階   | 33.11  | (10.02)            |
| 3階   | 30.64  | (9.27)             |
| 延床面積 | 100.17 | (30.31)            |
| 建築面積 | 36.42  | (11.02)            |

1号棟敷地面積 60.08M2  
 ケンハイMAX 42.05M2  
 ヨウセキMAX 120.16M2

| 階    | 面積    | m <sup>2</sup> (坪) |
|------|-------|--------------------|
| 1階   | 26.91 | (8.14)             |
| 2階   | 39.33 | (11.90)            |
| 3階   | 33.13 | (10.02)            |
| 延床面積 | 99.37 | (30.06)            |
| 建築面積 | 39.33 | (11.90)            |

他にP 12.42M2あり

2号棟敷地面積 60.12M2  
 ケンハイMAX 36.07M2  
 ヨウセキMAX 120.24M2

| 階    | 面積    | m <sup>2</sup> (坪) |
|------|-------|--------------------|
| 1階   | 28.46 | (8.61)             |
| 2階   | 35.29 | (10.68)            |
| 3階   | 35.92 | (10.87)            |
| 延床面積 | 99.67 | (30.16)            |
| 建築面積 | 35.29 | (10.68)            |

他にP 6.83M2あり

3号棟敷地面積 60.17M2  
 ケンハイMAX 36.10M2  
 ヨウセキMAX 120.34M2

| 階    | 面積    | m <sup>2</sup> (坪) |
|------|-------|--------------------|
| 1階   | 26.49 | (8.01)             |
| 2階   | 35.19 | (10.64)            |
| 3階   | 35.19 | (10.64)            |
| 延床面積 | 96.87 | (29.29)            |
| 建築面積 | 35.19 | (10.64)            |

他にP 8.70M2あり

8号棟敷地面積 60.07M2  
 ケンハイMAX 36.04M2  
 ヨウセキMAX 1120.14M2

| 階    | 面積    | m <sup>2</sup> (坪) |
|------|-------|--------------------|
| 1階   | 27.74 | (8.39)             |
| 2階   | 35.19 | (10.64)            |
| 3階   | 35.19 | (10.64)            |
| 延床面積 | 98.12 | (29.67)            |
| 建築面積 | 35.19 | (10.64)            |

他にP 7.45M2あり

4号棟敷地面積 72.85M2  
 ケンハイMAX 43.71M2  
 ヨウセキMAX 145.70M2


| 階    | 面積    | m <sup>2</sup> (坪) |
|------|-------|--------------------|
| 1階   | 34.16 | (10.33)            |
| 2階   | 31.67 | (9.58)             |
| 3階   | 31.67 | (9.58)             |
| 延床面積 | 97.50 | (29.49)            |
| 建築面積 | 34.16 | (10.33)            |


9号棟敷地面積 91.28M2  
 ケンハイMAX 54.76M2  
 ヨウセキMAX 182.56M2

| 階    | 面積     | m <sup>2</sup> (坪) |
|------|--------|--------------------|
| 1階   | 39.73  | (12.02)            |
| 2階   | 36.43  | (11.02)            |
| 3階   | 31.48  | (9.52)             |
| 延床面積 | 107.64 | (32.56)            |
| 建築面積 | 39.73  | (12.02)            |

# 1階平面図 参考図


この図面は計画図の為、変更となる場合がございます。

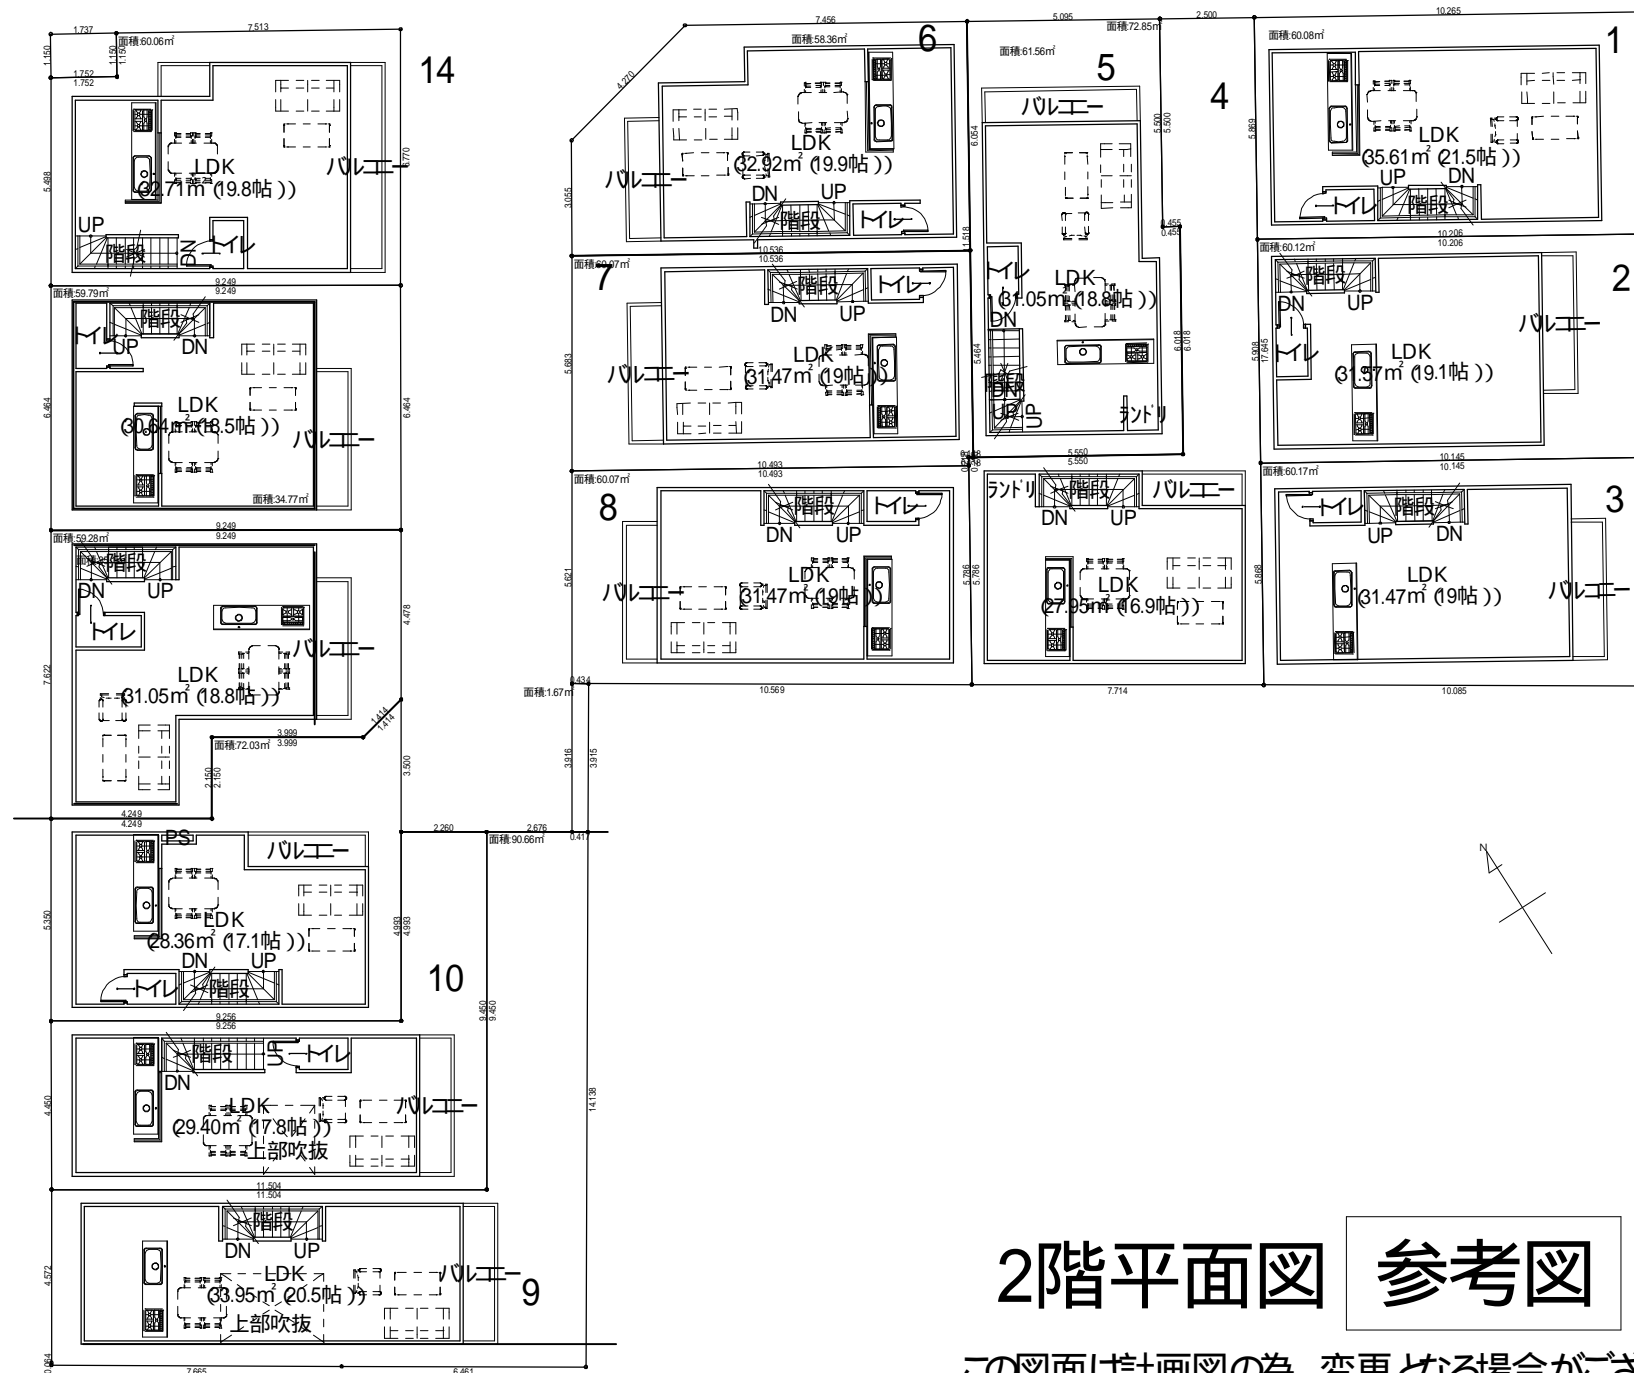

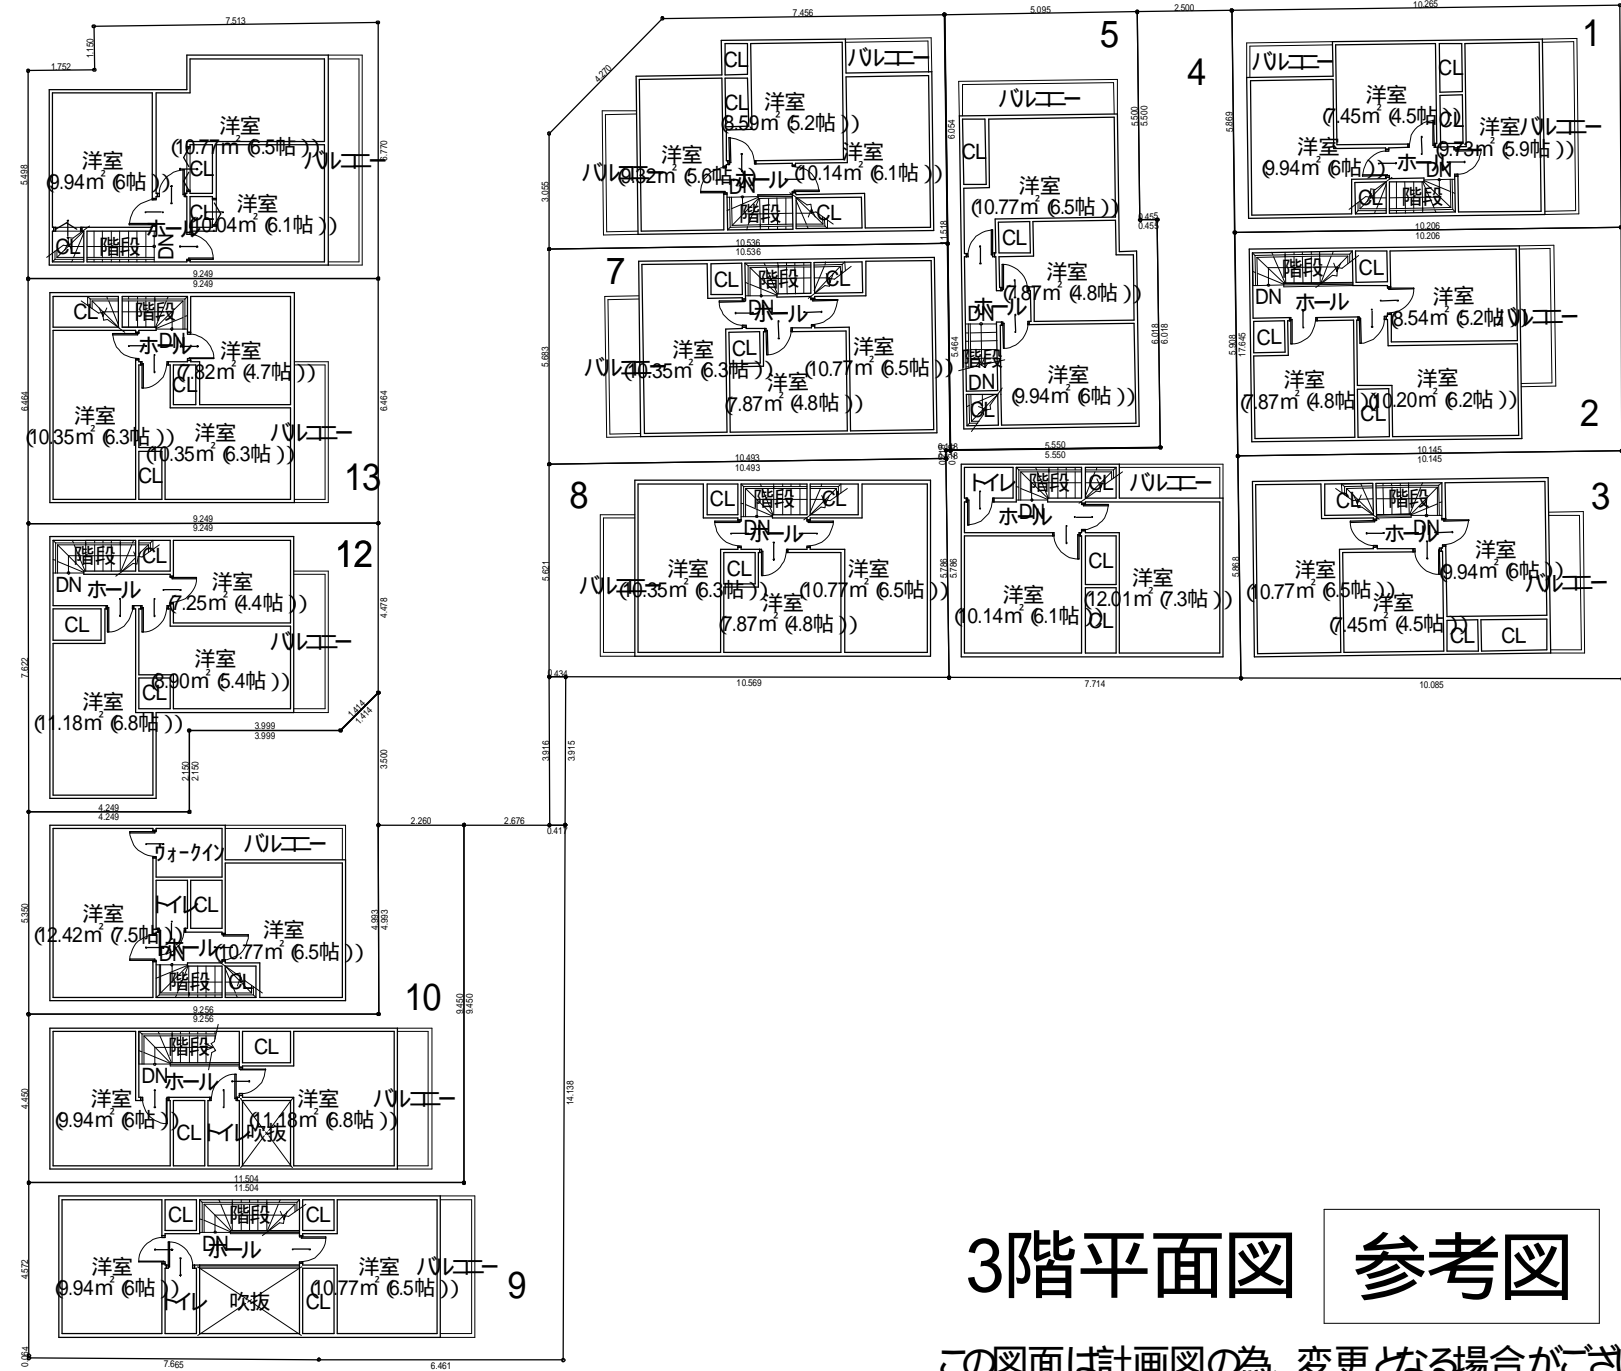

## 3階平面図 参考図

この図面は計画図の為、変更となる場合がございます。

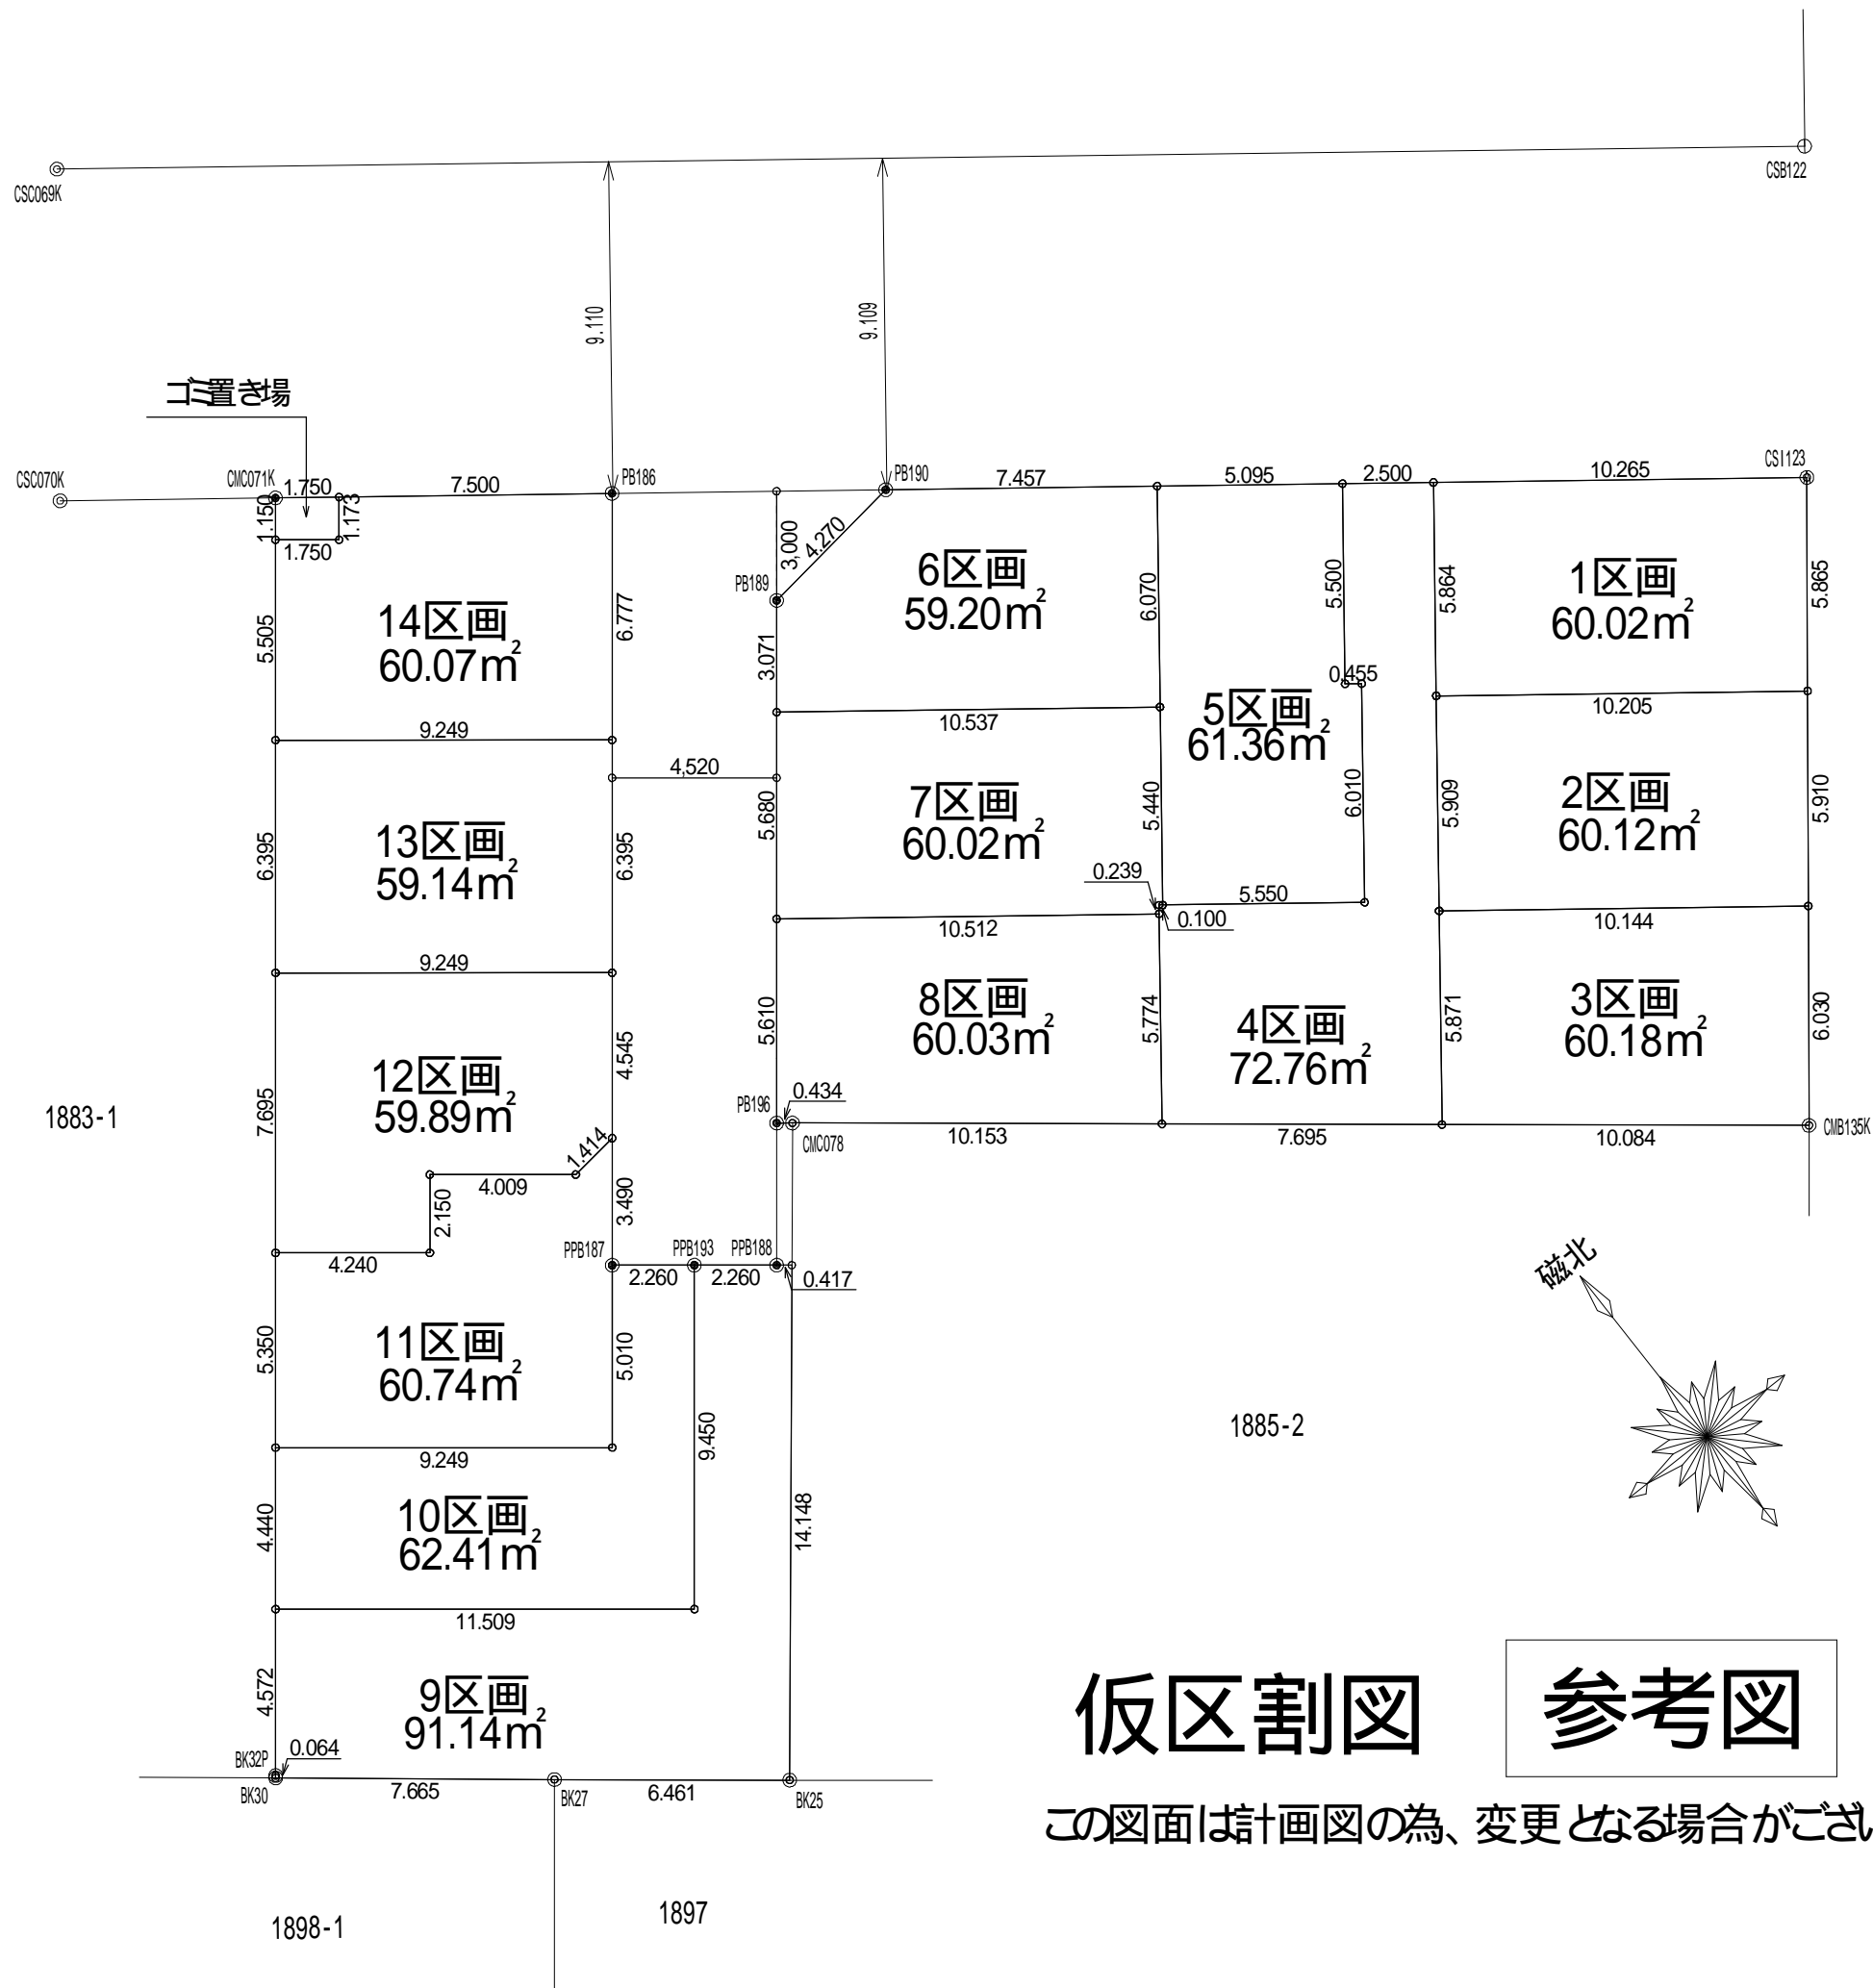

# 仮区割図

参考図

この図面は計画図の為、変更となる場合がございます。